
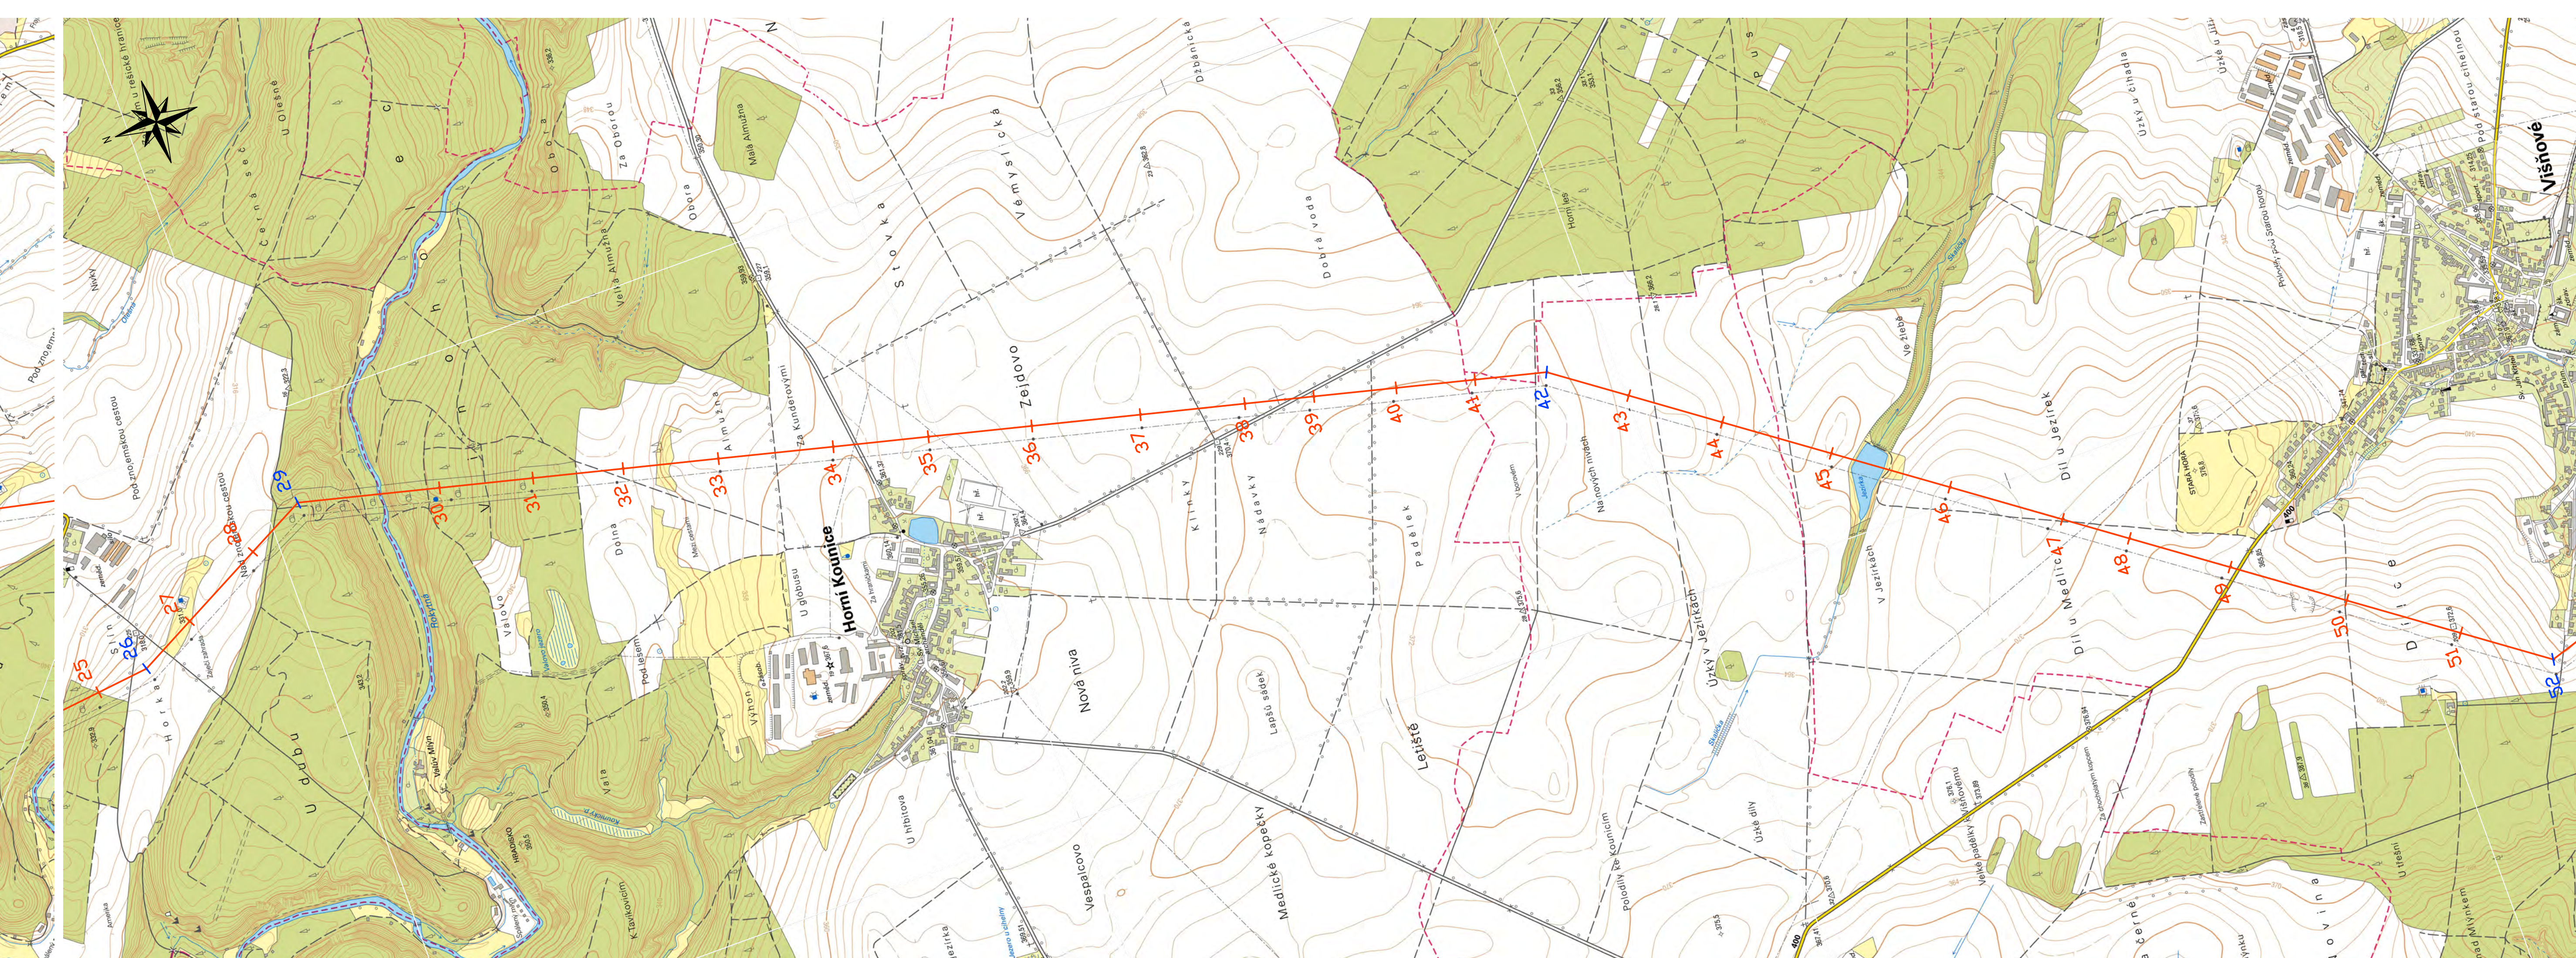


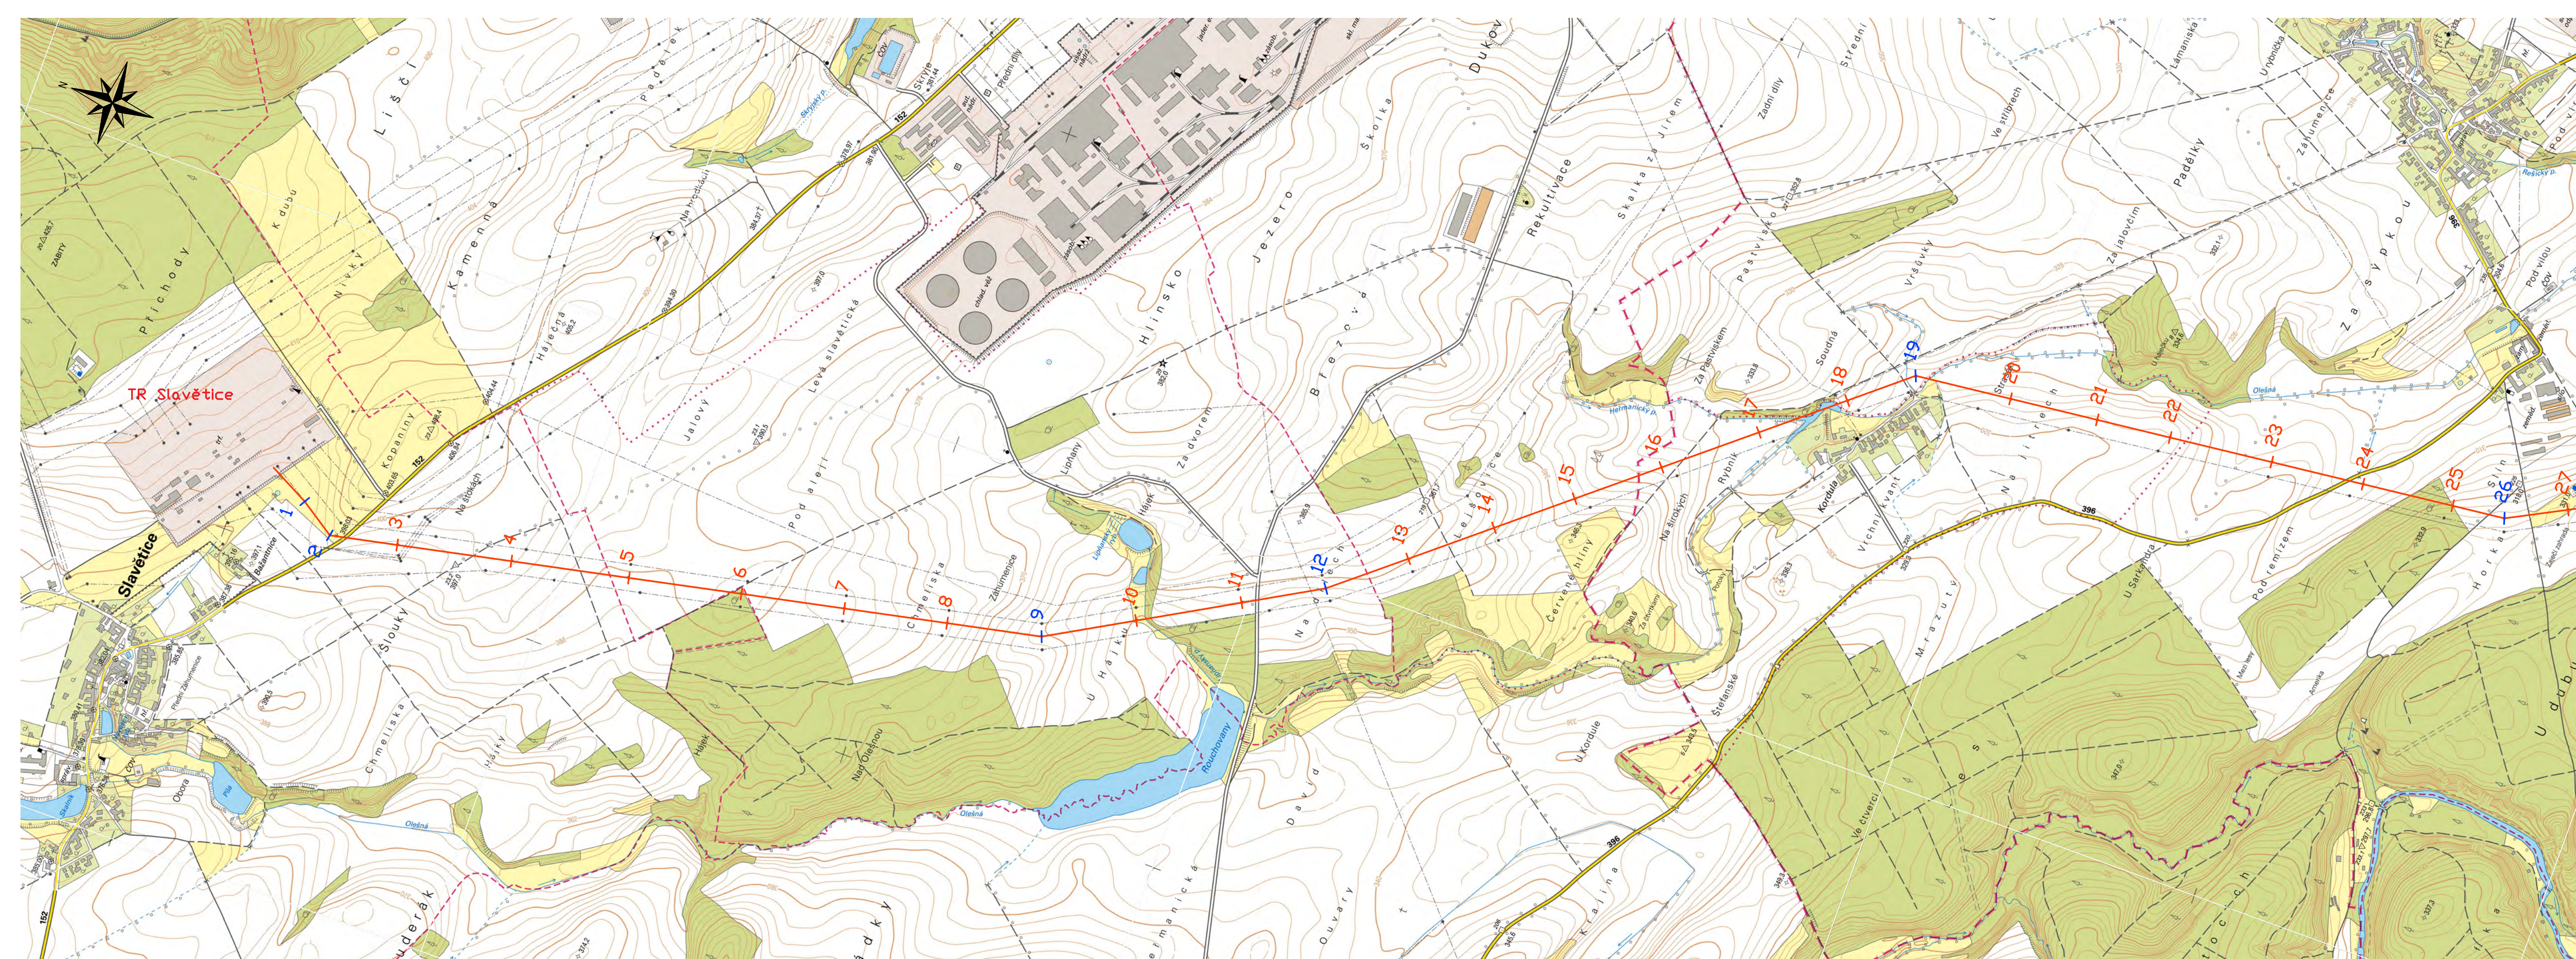

Hranice
zájmového
území

— Dsa vedení
V437

— Kotevní
stožár vedení

— Nosný stožár
vedení

Invest čeps	ZMĚNA			INDEX	MĚNO	DATUM
	TŘÍDE ZNÁME					
DRŽITEL PRÁV K DOKUMENTACI:	NAZEV DOKUMENTU:	ČÍSLO ZAKÁZKY:	STUPEŇ:	STAVEBNÍ OBJEKT:	DATUM:	
Ing. Vanc	V437 – modernizace	01A.0610	DPS		2022-11-17	
Ing. Vanc	Situace M 1:10 000					
Ing. Veselý	Trasa vedení V437					
Ing. Veselý	MĚRITVO:	FORMÁT:	ARCH. ČÍSLO:	LIS:	INDEX:	
	1:10 000	1790x297/9x44	CIV 22-3-819	1/3		



Hranice
zájmového
území

—+— Trasa vedení
V437

+ Kotevní
stožár vedení

+ Nosný stožár
vedení

 Ing. Vanc Ing. Vanc Ing. Veselý	NÁZEV ZAKÁZKY V437 – modernizace				STAVBY DPS		STAVBY OBJEKT		DATA 2022–11-17			
	OBLAST ZAKÁZKY 01A.0610				STAVBY DPS		STAVBY OBJEKT		DATA 2022–11-17			
Situace M 1:10 000												
Trasa vedení V437												
MĚŘÍTKO 1:10 000		FORMÁT 2130x297/10xA4		ARCH. ČÍSLO CIV 22–3–819		LIS 3/3		INDEX				