
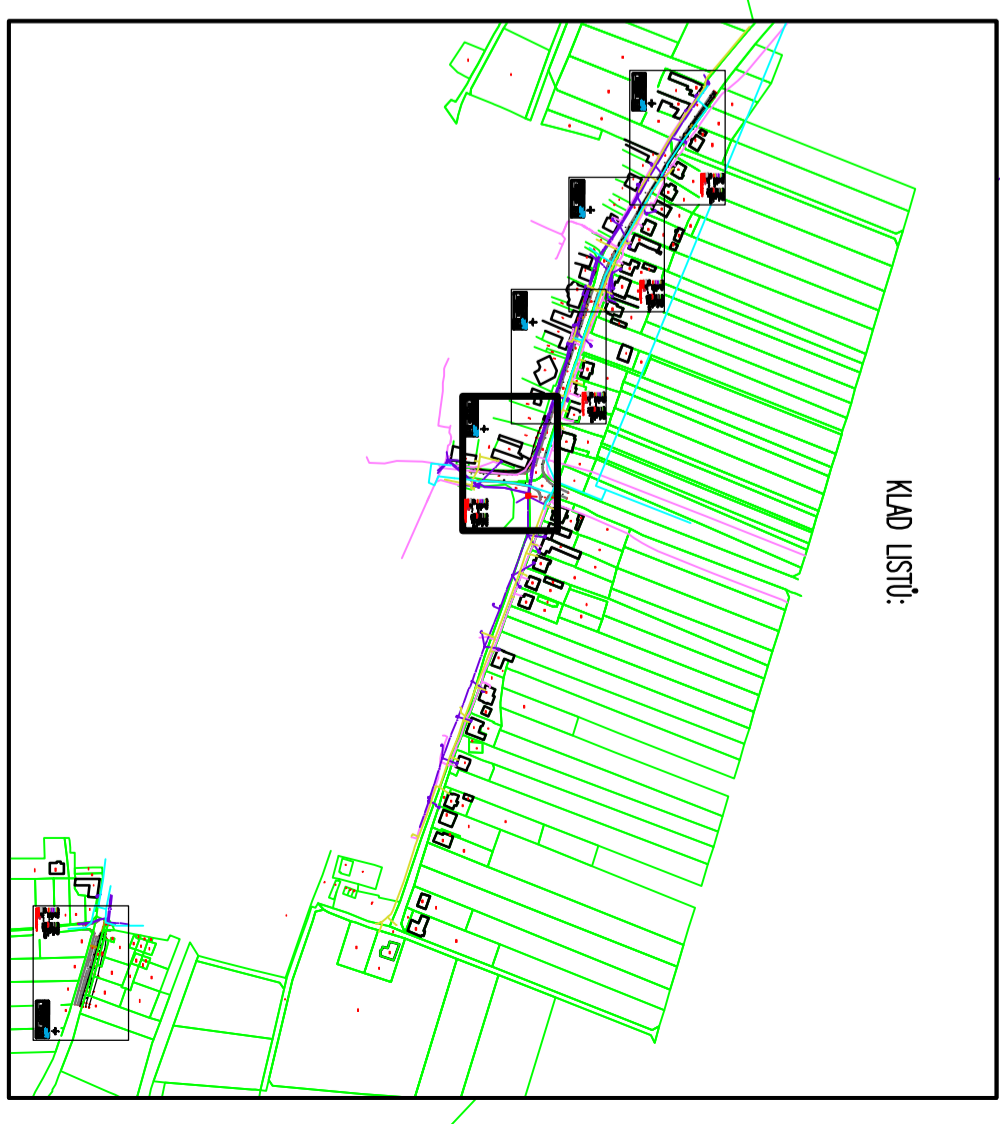
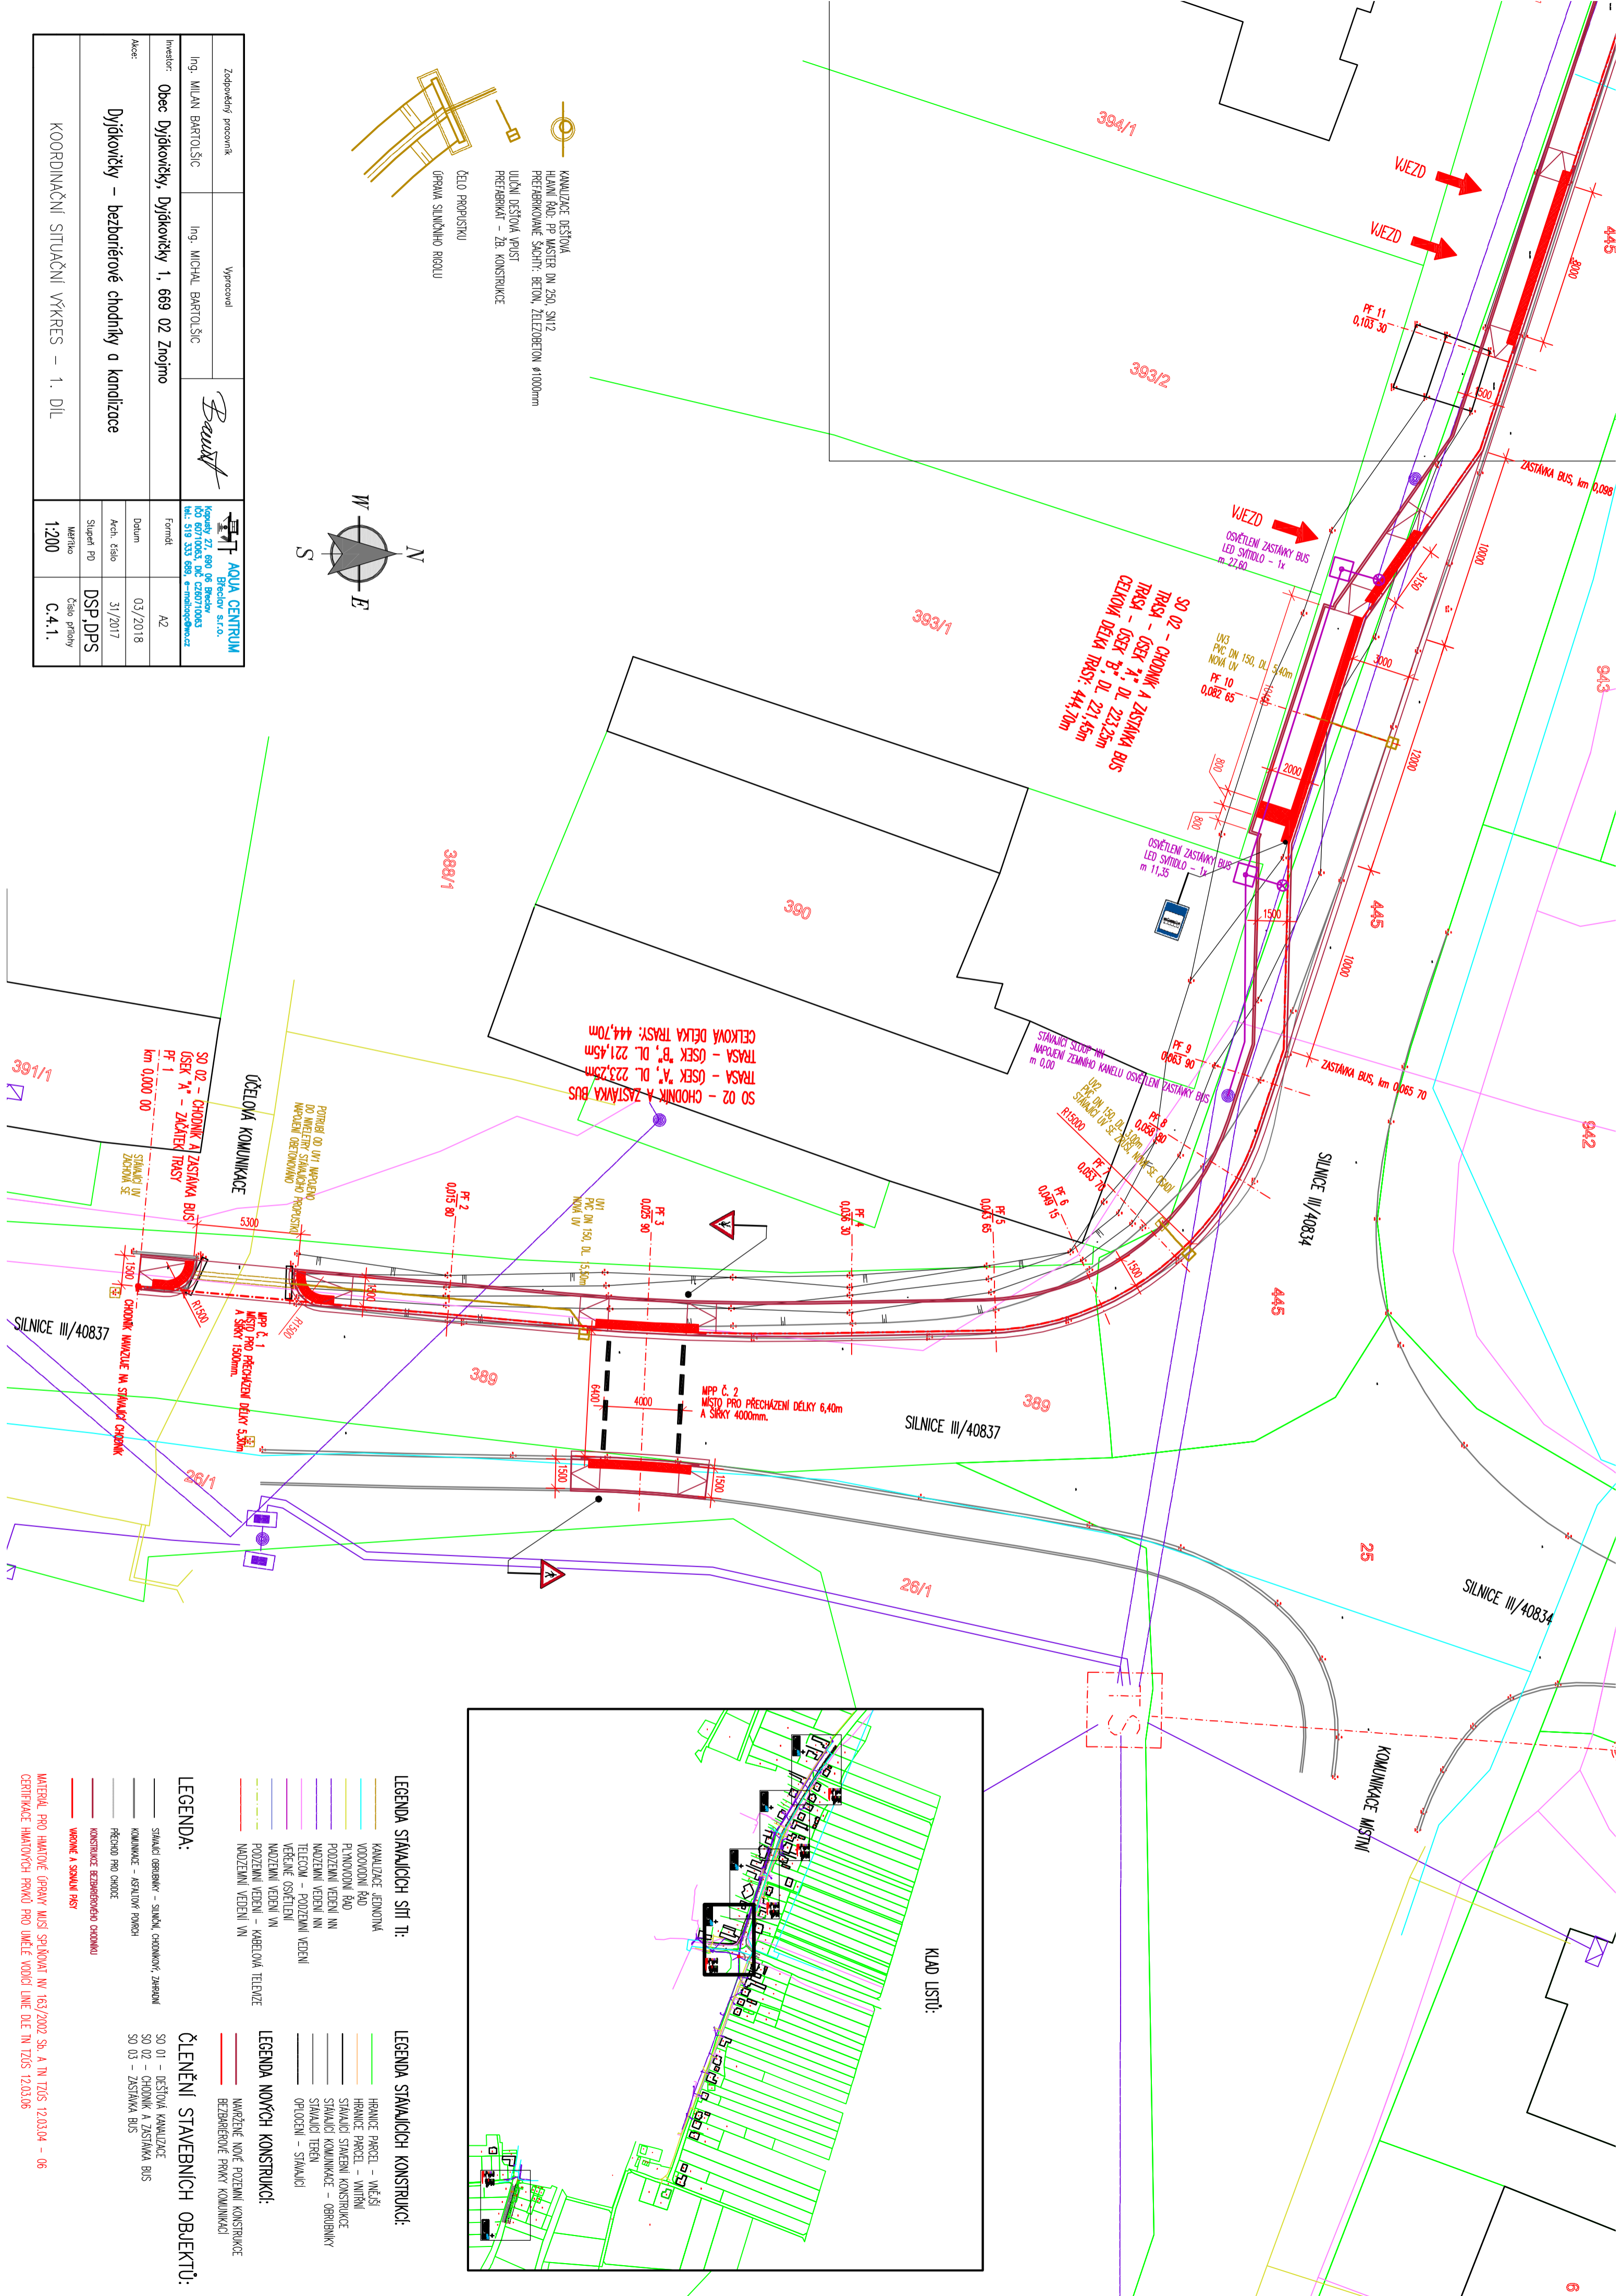
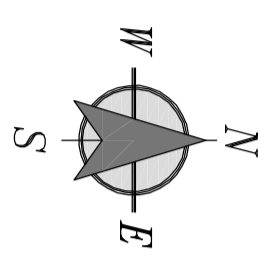


Zodpovědný projektant	Vypracoval	AQUA CENTRUM Ing. MICHAL BARTOŠIČ Březová str. 6 152 06 Praha 5 TEL: 519 533 888, e-mail: info@aquacentrum.cz
Investor	Ing. MILAN BARTOŠIČ	Formát A2
Město:	Obec Dyjkovčický, Dyjkovčický 1, 669 02 Znojmo	Datum 03/2018
		Arch. číslo 31/2017
		Stupeň PD DSP, DPS
		Měřítko Číslo přílohy 1:200 C.4.1.
KOORDINAČNÍ SITUAČNÍ VÝKRES – 1. DÍL		

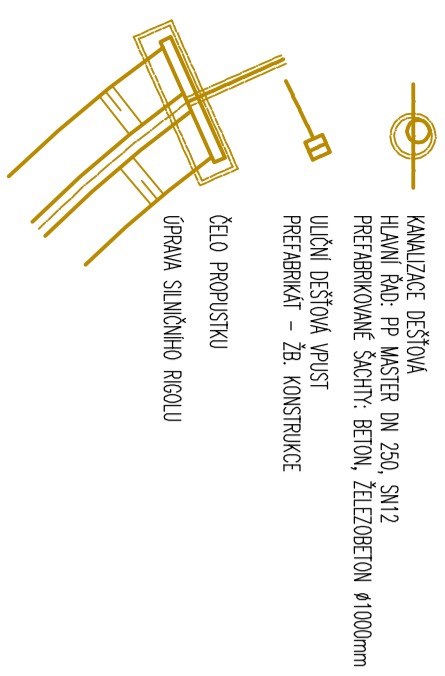

- LEGENDA STAVEBNÍCH KONSTRUKCÍ:**
- HRANICE PARCEL - VNĚJŠÍ
 - HRANICE PARCEL - VNITŘNÍ
 - STAVBA STAVEBNÍ KONSTRUKCE
 - STAVBA KOMUNIKACE - OBRUBNÍKY
 - STAVBA TERÉNU
 - OPLOČENÍ - STAVBAČI
- LEGENDA NOVÝCH KONSTRUKCÍ:**
- NARŮŽNÉ NOVÉ POZEMNÍ KONSTRUKCE
 - BEZBARĚROVÉ PRVKY KOMUNIKACE
- LEGENDA STAVAJÍCÍCH SÍTÍ TI:**
- KANAUIZACE JEDNOTNÁ
 - VODOVODNÍ ŘÁD
 - PLUVNÍKOVÝ ŘÁD
 - POZEMNÍ VEDENÍ NN
 - TELEFON - POZEMNÍ VEDENÍ
 - VERBĚNÉ OSVĚTLENÍ
 - VAZEBNÍ VEDENÍ VN
 - POZEMNÍ VEDENÍ - KABELOVÁ TELEZIZE
 - VAZEBNÍ VEDENÍ VN
- LEGENDA:**
- STAVBA OBRUBNÍKY - SILNICE, CHODNÍKY, ZÁHRADNÍ
 - KOMUNIKACE - ASFALTOVÉ POKRYTÍ
 - PŘECHOD PRO CHODCE
 - KONSTRUKCE BEZBARĚROVÉHO CHODNÍKU
 - VRHONĚ A SOKLAVY PIS
- ČLENĚNÍ STAVEBNÍCH OBJEKTŮ:**
- SO 01 - DEŠŤOVÁ KANAUIZACE
 - SO 02 - CHODNÍK A ZASTÁVKA BUS
 - SO 03 - ZASTÁVKA BUS

MATERIÁL PRO HRAŤOVÉ ÚPRAVY MUSÍ SPLŇKOVAT TV 163/2000 ŠP. A TV TZ05 12.03.04 - 06
 CERTIFIKACE HRAŤOVÝCH PRVKŮ PRO ÚNĚLE VODIČI LINE DLE TV TZ05 12.03.06