
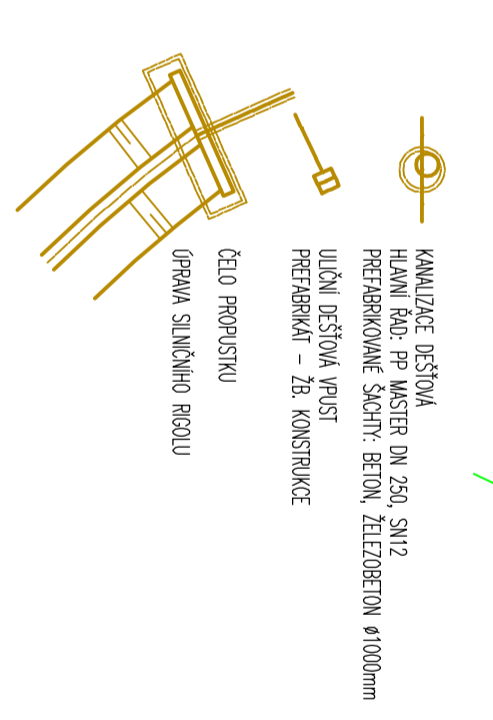
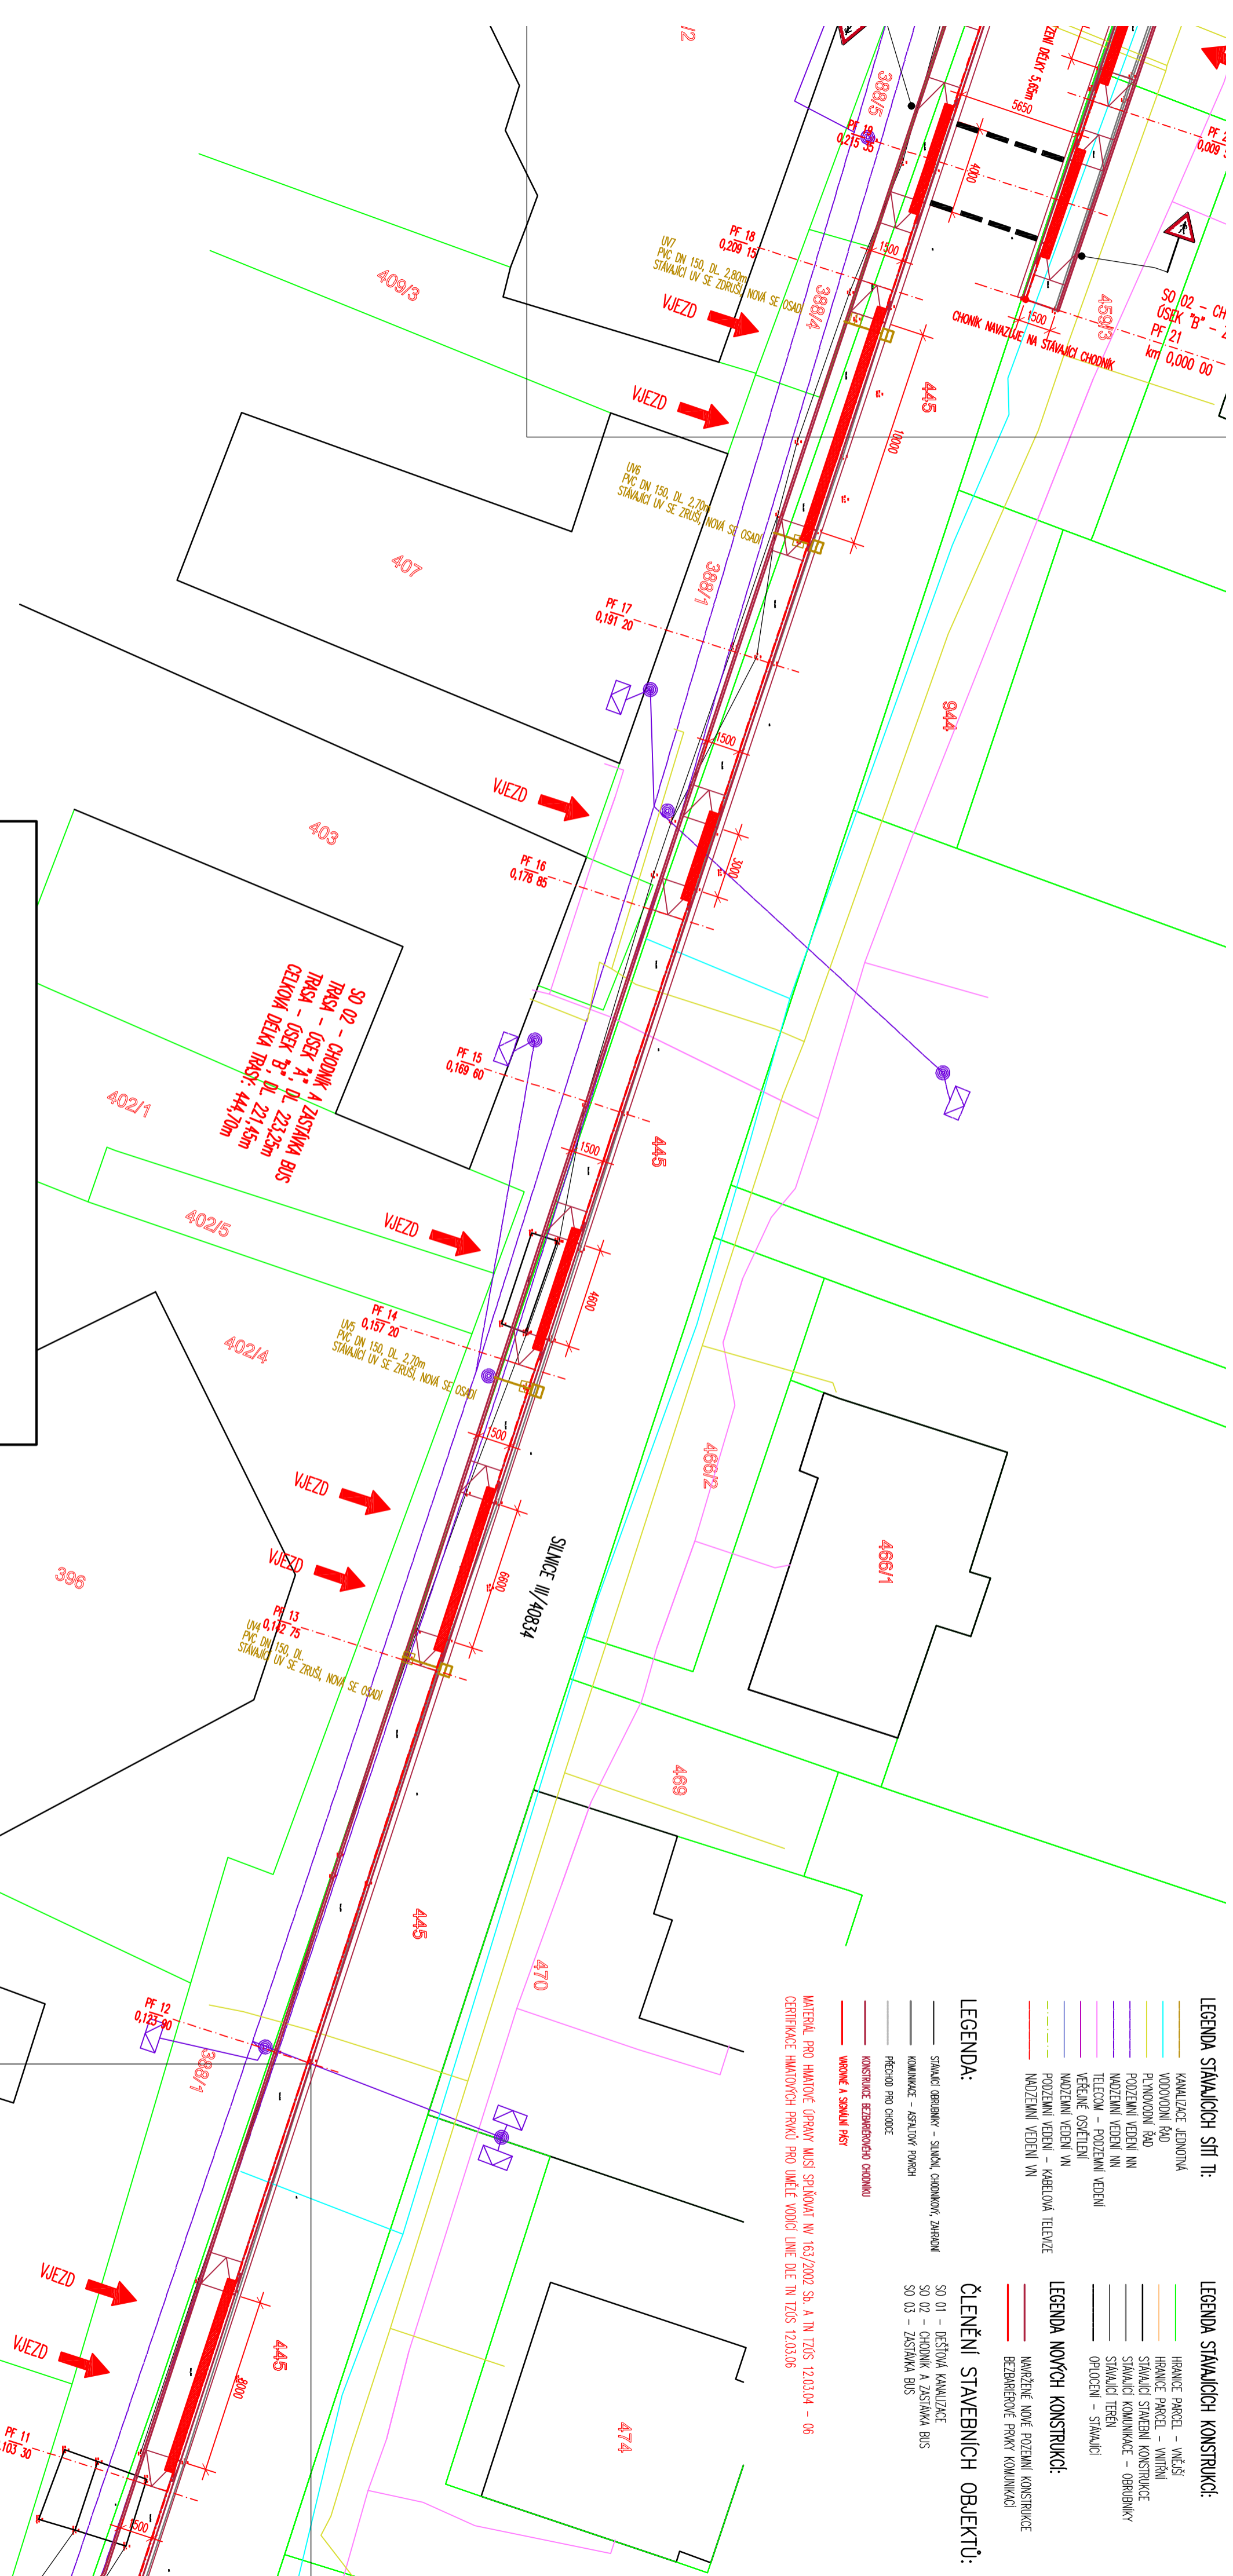
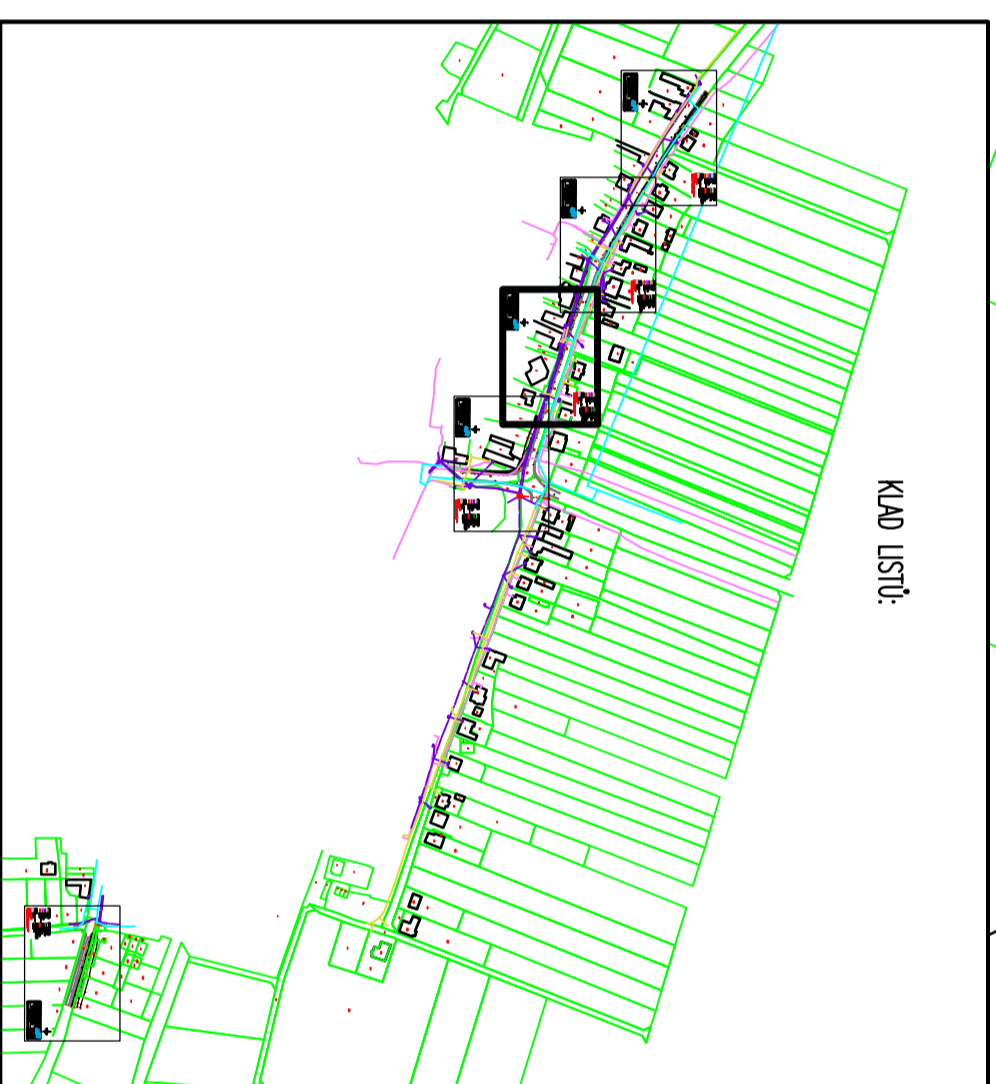
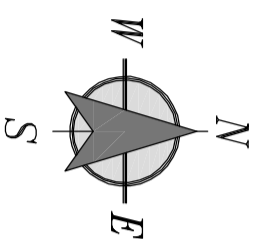


Zodpovedný projektant	Vypracoval	
Ing. MILAN BARTOLIŠIČ	Ing. MICHAL BARTOLIŠIČ	
Investor	Obec Dyjkovčičky, Dyjkovčičky 1, 669 02 Znojmo	Formát
Akor:	Dyjkovčičky – bezbariérové chodníky a kanalizace	Datum
	KOORDINAČNÍ SITUAČNÍ VÝKRES – 1. DIL	Arch. číslo
		Supern PD
		Metrika
		Číslo prílohy
		1:200
		C.4.2.



- LEGENDA STAVAJÍCÍCH SÍŤÍ TI:**
- KANALIZACE DEŠŤOVÁ
  - VODOVODNÍ RÁD
  - PLYNOVODNÍ RÁD
  - POZEMNÍ VEDENÍ NN
  - MOZEMNÍ VEDENÍ NN
  - TELEFON – POZEMNÍ VEDENÍ
  - VEREJNÉ OSVĚTLENÍ
  - POZEMNÍ VEDENÍ VN
  - KABELOVÁ TELEFNA
  - MOZEMNÍ VEDENÍ VN
- LEGENDA STAVAJÍCÍCH KONSTRUKCÍ:**
- HRAŇICE PARCEL – VĚŠŤI
  - HRAŇICE PARCEL – VNITRNÍ
  - STAVAJÍCÍ STAVBNÍ KONSTRUKCE
  - STAVAJÍCÍ KOMUNIKACE – OBRUBNÍKY
  - STAVAJÍCÍ TĚŽENÍ
  - STAVAJÍCÍ TĚŽENÍ
  - STAVAJÍCÍ TĚŽENÍ
  - STAVAJÍCÍ TĚŽENÍ
- LEGENDA NOVÝCH KONSTRUKCÍ:**
- NAŘEZENÉ NOVÉ POZEMNÍ KONSTRUKCE
  - BEZBARÉROVÉ PŘEKY KOMUNIKACÍ
- ČLENĚNÍ STAVBNÍCH OBJEKTŮ:**
- SO 01 – DEŠŤOVÁ KANALIZACE
  - SO 02 – CHODNÍK A ZASTÁVKA BUS
  - SO 03 – ZASTÁVKA BUS
- LEGENDA:**
- STAVAJÍCÍ OBRUBNÍKY – SILNICE, CHODNÍKY, ŽELEZNIČNÍ
  - KOMUNIKACE – KRYTOVÉ POKRYTÍ
  - PŮVODNÍ PRO CHODNÍK
  - KONSTRUKCE BEZBARÉROVÉHO CHODNÍKU
  - WAPONE A SPOJNÁ PÍŠŤ
- MATERIÁL PRO HLAVNÍ ÚPRAVY MUSÍ SPLŇOVAT NŘ 163/2002 ŠP, A TN TZ05 12.03.04 – 06**  
**CERTIFIKACE HLAVNÍCH PŘEKY PRO ÚČELE VODNÍ LÍNE DLE TN TZ05 12.03.06**