
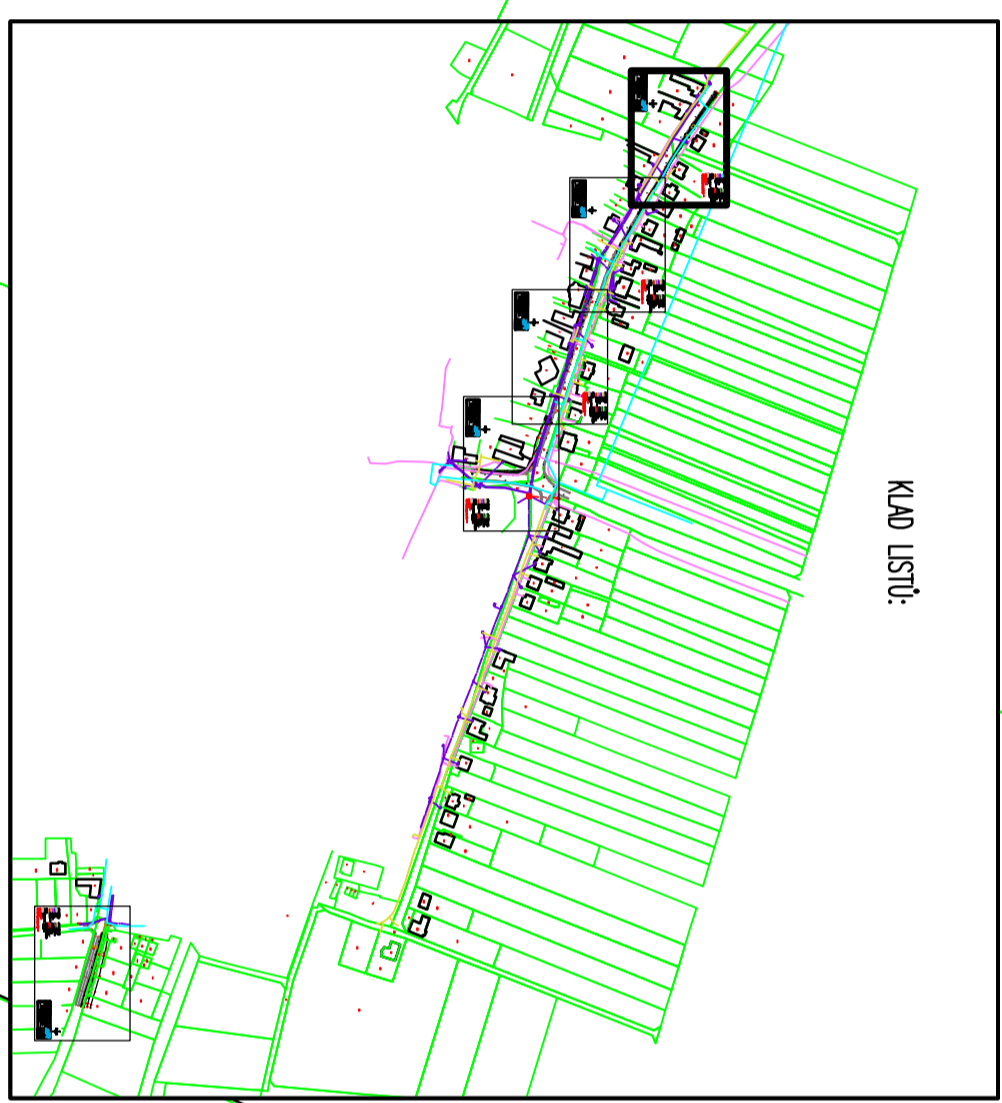
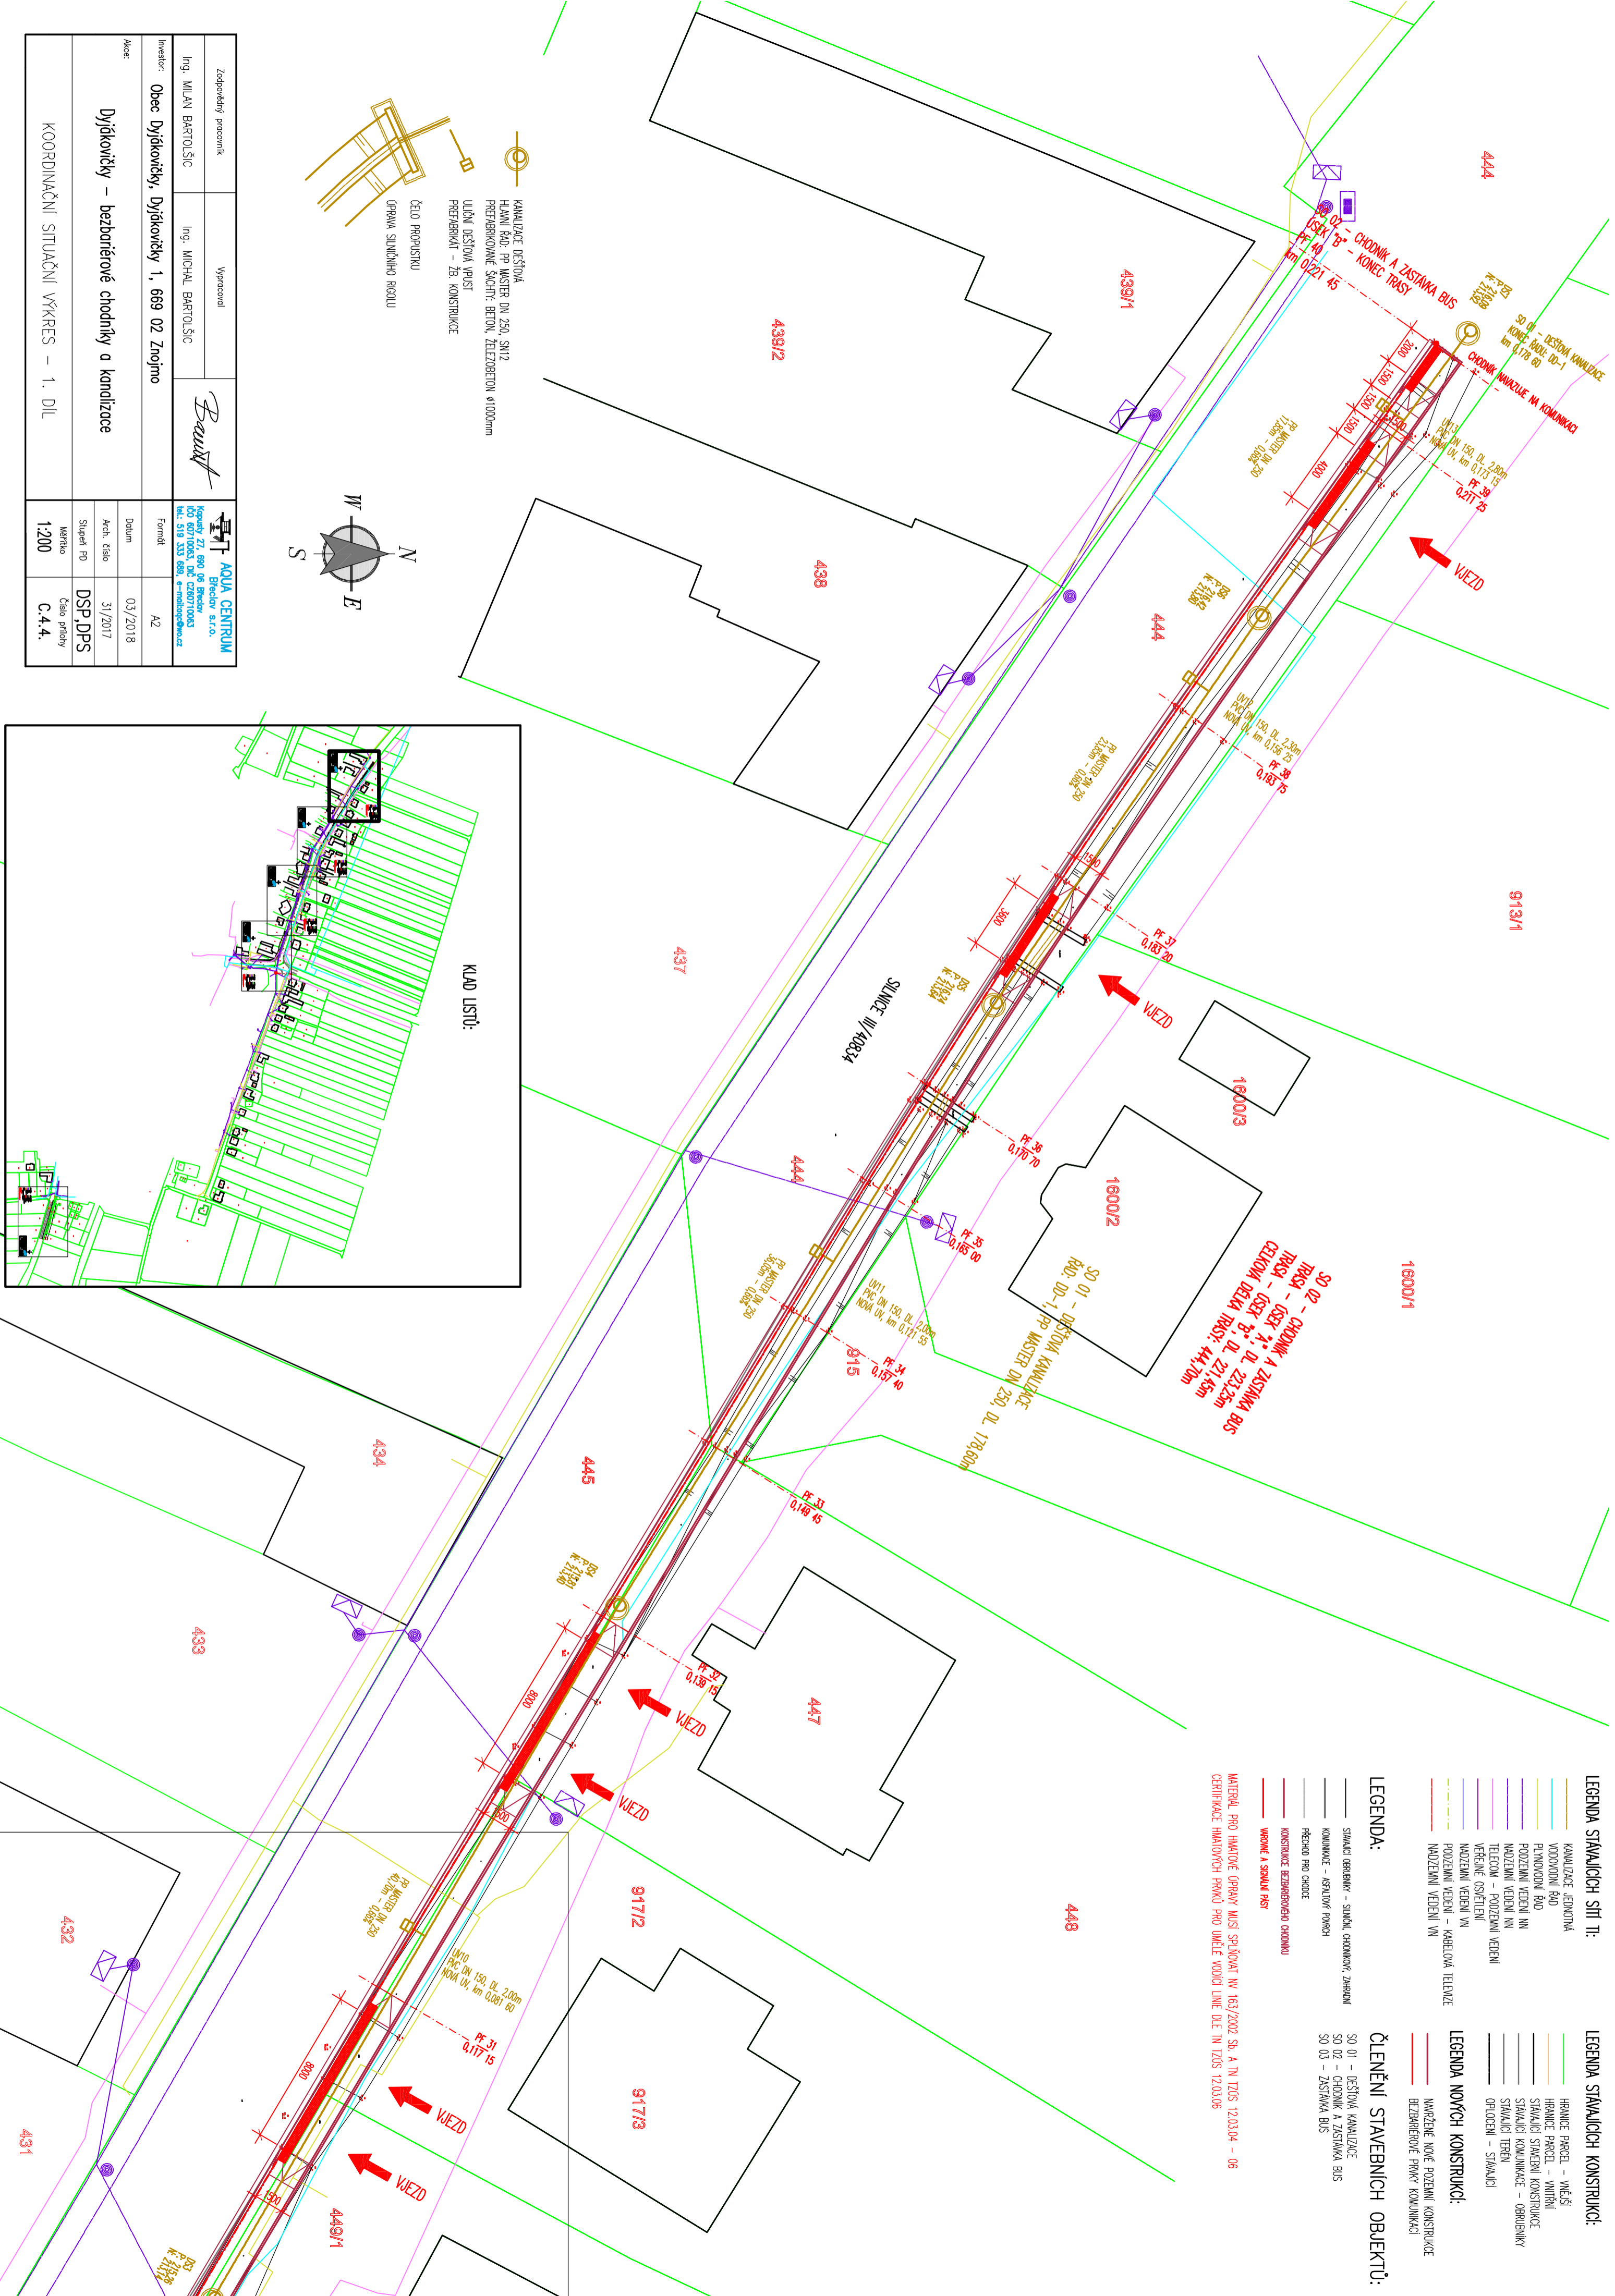
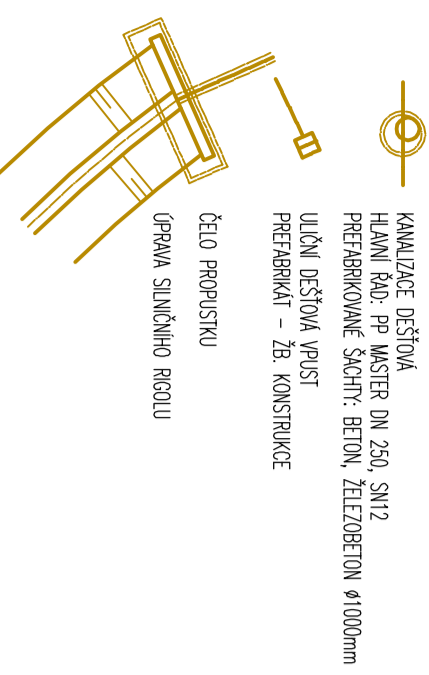


Zodpovedný projektant	Vypracoval	
Ing. MILAN BARTOLŠIČ	Ing. MICHAL BARTOLŠIČ	
KOORDINAČNÍ SITUÁČNÍ VÝKRES – 1. DIL		
Datum		03/2018
Formát		A2
Arch. číslo		31/2017
Stupeň PD		DSP, DPS
Metrika		Číslo prílohy C.4.4.
Mierka		1:200

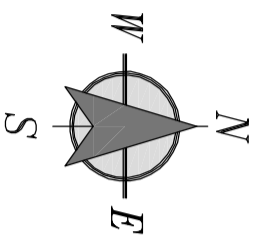

- ČLENĚNÍ STAVEBNÍCH OBJEKTŮ:**
- SO 01 - DEŠŤOVÁ KANALIZACE
  - SO 02 - CHODNÍK A ZASTÁVKA BUS
  - SO 03 - ZASTÁVKA BUS
- MATERIÁL PRO HMAŤOVÉ ÚPRAVY MUSÍ SPLOUVAŤ NV 163/2002 ŠP. A TN TZ05 12.03.04 - 06  
 CERTIFIKÁČE HMAŤOVÝCH PŘEKŮ PRO ÚČELE VODNÍ LÍNE DLE TN TZ05 12.03.06